

**Sezione A - PROVA PRATICA PAESAGGISTA - SESSIONE INVERNALE
NOVEMBRE 2012 - BUSTA N. 1 (tema estratto)**

I commissione

TEMA 1

PROVA PRATICA

Nell'ambito di un parco pubblico di circa 3 ettari in un comune di 25.000 abitanti, progettare un'area per mostre all'aperto attrezzata con strutture leggere di supporto e di servizio per esposizione, ristoro, incontro e informazioni.

Completa l'impianto uno spazio giochi all'aperto per rispondere alla domanda di verde attrezzato (D.M. n. 1444/68).

Si richiedono:

- schemi e disegni planimetrici di insieme, nelle scale adeguate;
- piante, profili ed eventuali sezioni, nelle scale adeguate;
- particolari delle componenti naturali ed artificiali, nelle scale adeguate;
- note descrittive.

TEMA 2

PROVA PRATICA

Nell'area rettangolare di dimensioni mt. 170x150 adiacente ad una zona dove è prevista una nuova stazione ferroviaria, il candidato progetti un parcheggio di scambio con relativi servizi e arredo urbano. Nell'area si dovrà attestare anche un capolinea di servizio pubblico su gomma.

Il tutto dovrà essere illustrato nelle opportune scale di rappresentazione.

PAESAGGISTI

In una collina in ambito territoriale agricolo dell' Alto Lazio è stata realizzata una strada di 4 corsie.


Considerando che

- la sezione presenta una pendenza orografica del 100%
- verificare l'impatto ambientale progettando tutti gli elementi naturali ed artificiali atti a mitigare gli aspetti negativi.

Rappresentare il progetto inerente un lotto stradale


- stralcio planimetrico in scala 1:500 con la sistemazione di tutti gli spazi naturali ed artificiali
- piante , sezioni e prospetti in scala 1:200
- sezione ~~di~~ parte della pianta in scala 1:50
- idonei particolari delle componenti in scala 1:20
- abaco vegetazionale

51
Reni
sup B.
p.k. s.r.l.



PARCO DI QUARTIERE

Progetto per la realizzazione di un parco urbano di media entità circa 13.000 mq , inserito in lotto di forma trapezoidale e morfologia pianeggiante (vedi planimetria allegata)

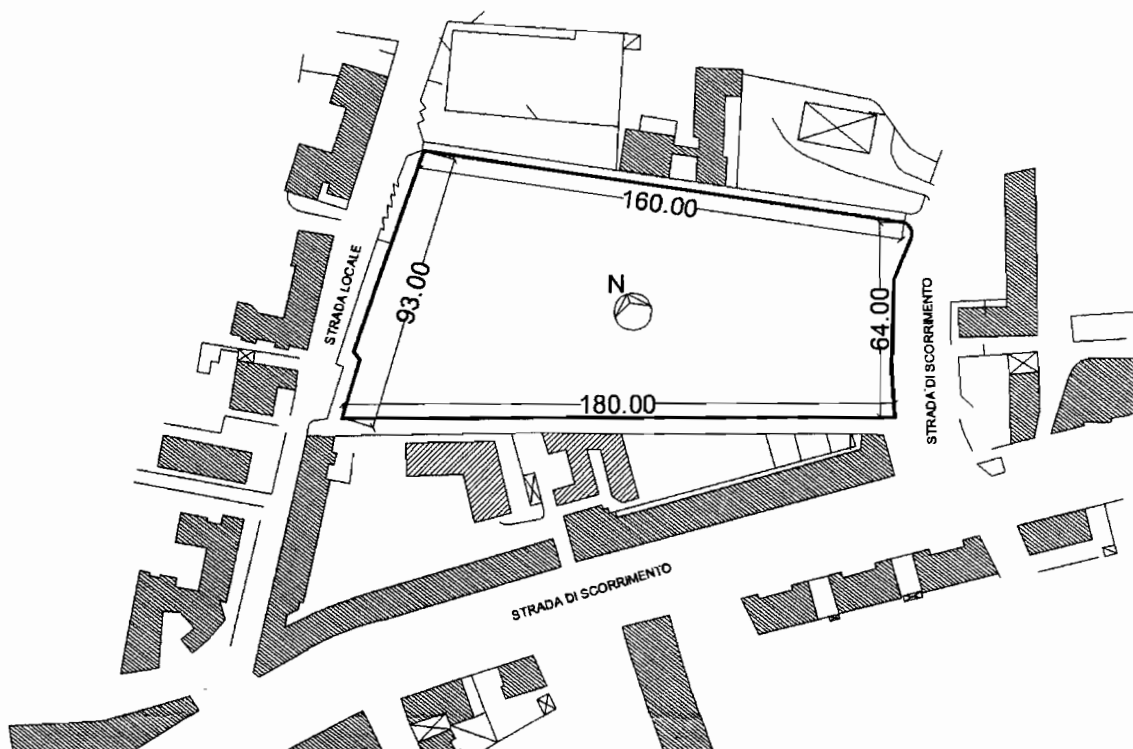

All'interno del progetto si dovranno prevedere i seguenti elementi e funzioni :

- Spazi gioco attrezzati
- Percorsi pedonali e ciclabili
- Giochi d'acqua
- Alberature ad alto e basso fusto , siepi, aiuole fiorite
- Attrezzature per lo sport e il tempo libero
- Bar
- Attrezzature per il ristoro
- Recinzioni e sistemi di sicurezza
- Illuminazione
- Servi igienici

Il progetto dovrà tenere in considerazione l'ambito urbano dell'intervento e prevedere la realizzazione anche di parcheggi destinati agli utenti del parco .

ELABORATI RICHIESTI :

- Planimetria generale 1:500
- Profili scala 1:200
- Schizzi assometrici e prospettive

Handwritten signatures and initials:
1. A large signature, possibly "M. L. S."
2. A signature, possibly "G. S. L."
3. A circular stamp with the text "UNIVERSITÀ DEGLI STUDI LA SAPIENZA ROMA" and a central emblem.